
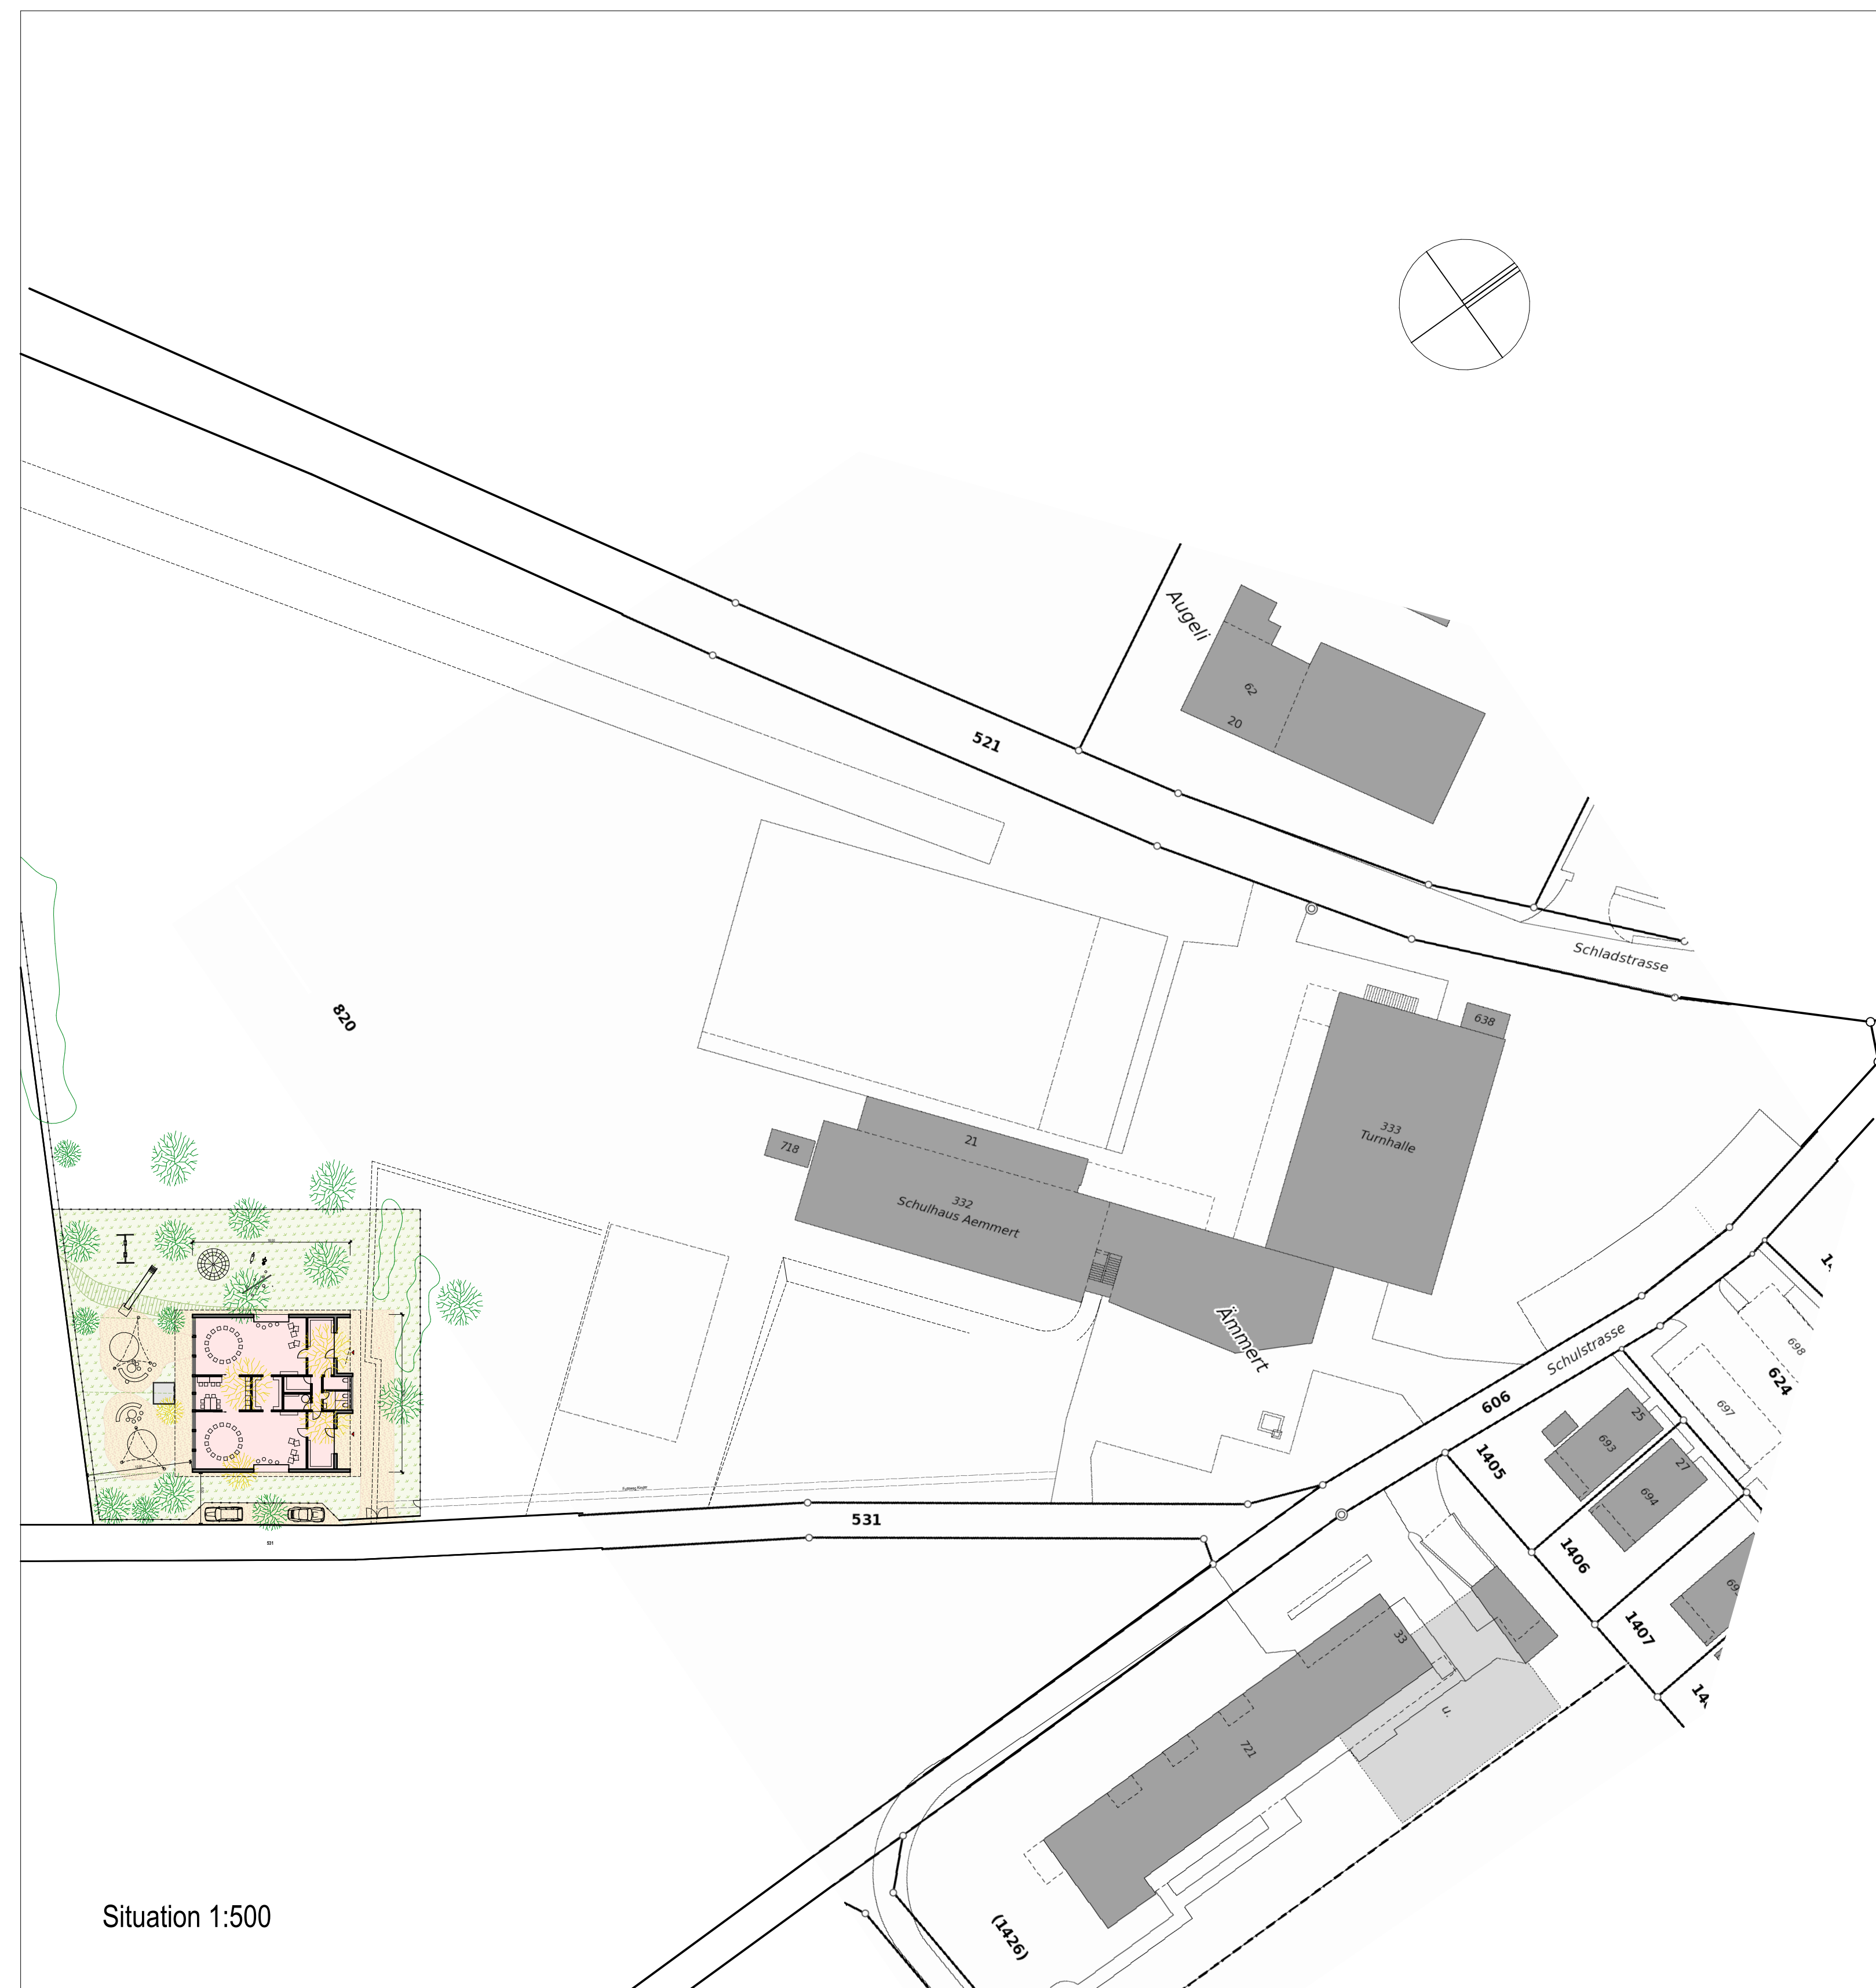


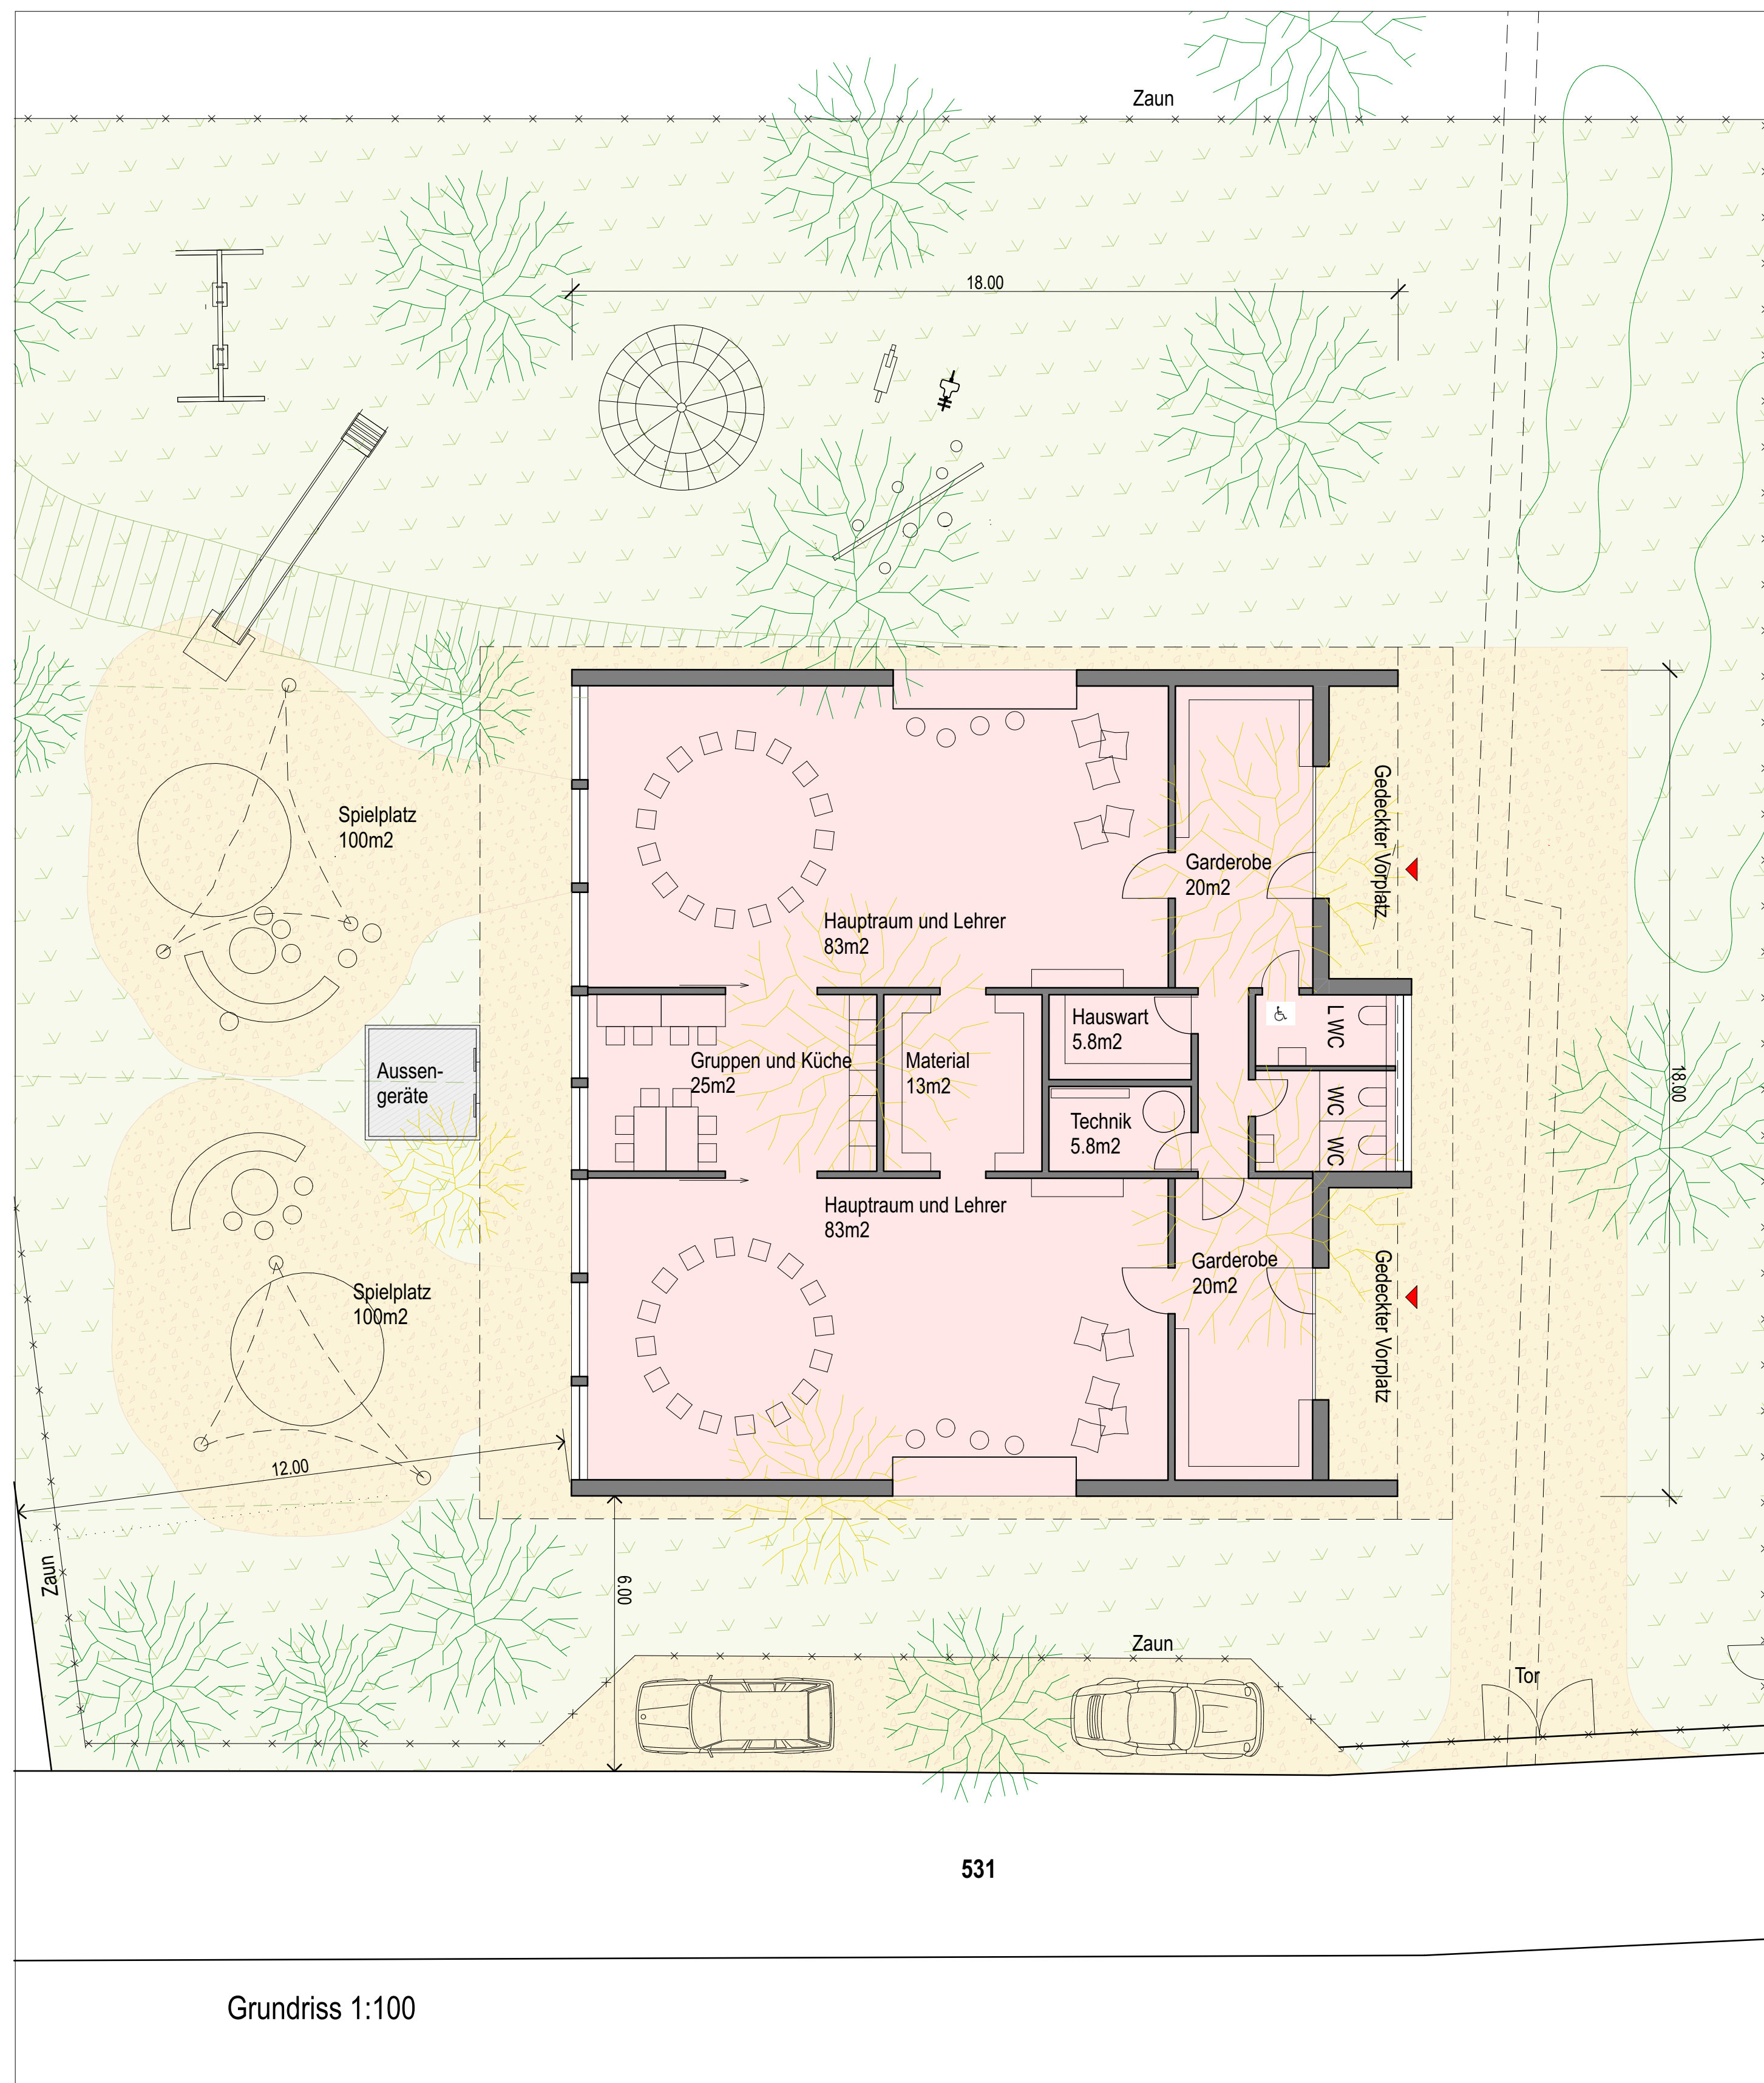

Projektnummer
606

Projekt
Doppelkindergarten
5425 Schneisingen

Bauherr
Gemeinde Schneisingen
Schladstrasse 2
5425 Schneisingen

Plangröße
841 / 594

Plan Grundriss Kindergarten mit Umgebung

Massstab
1:100/ 500

Gezeichnet
14.03.2023/ ei

Zehnder Bauexperten
Daniel Zehnder
Dipl. Arch. ETH
5443 Niederrohrdorf

056 470 19 90
www.bauexperten.ch
zehnder@bauexperten.ch

ZEHNDER BAUEXPERTEN
GMBH, 5443 ND, ROHRDORF | BAUEXPERTEN.CH