

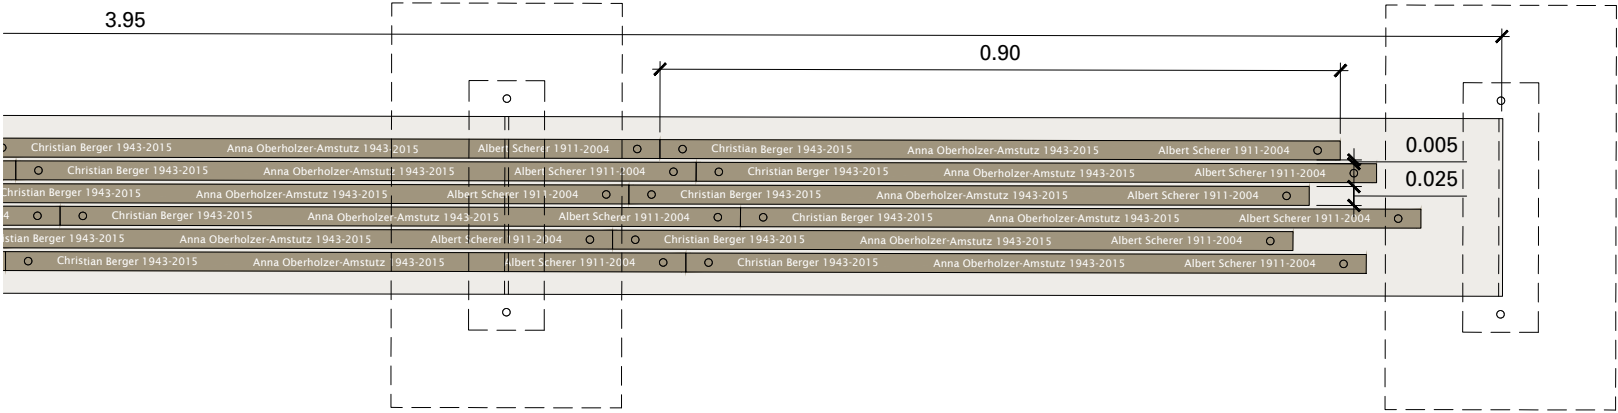
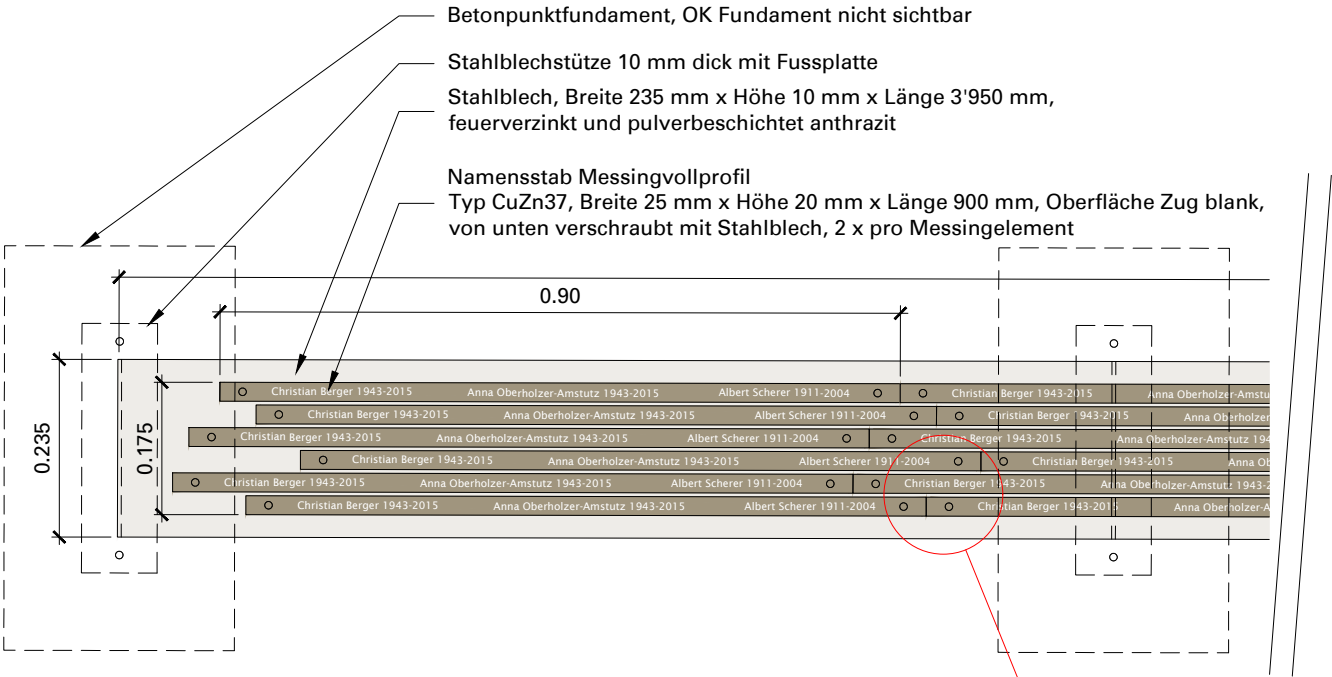
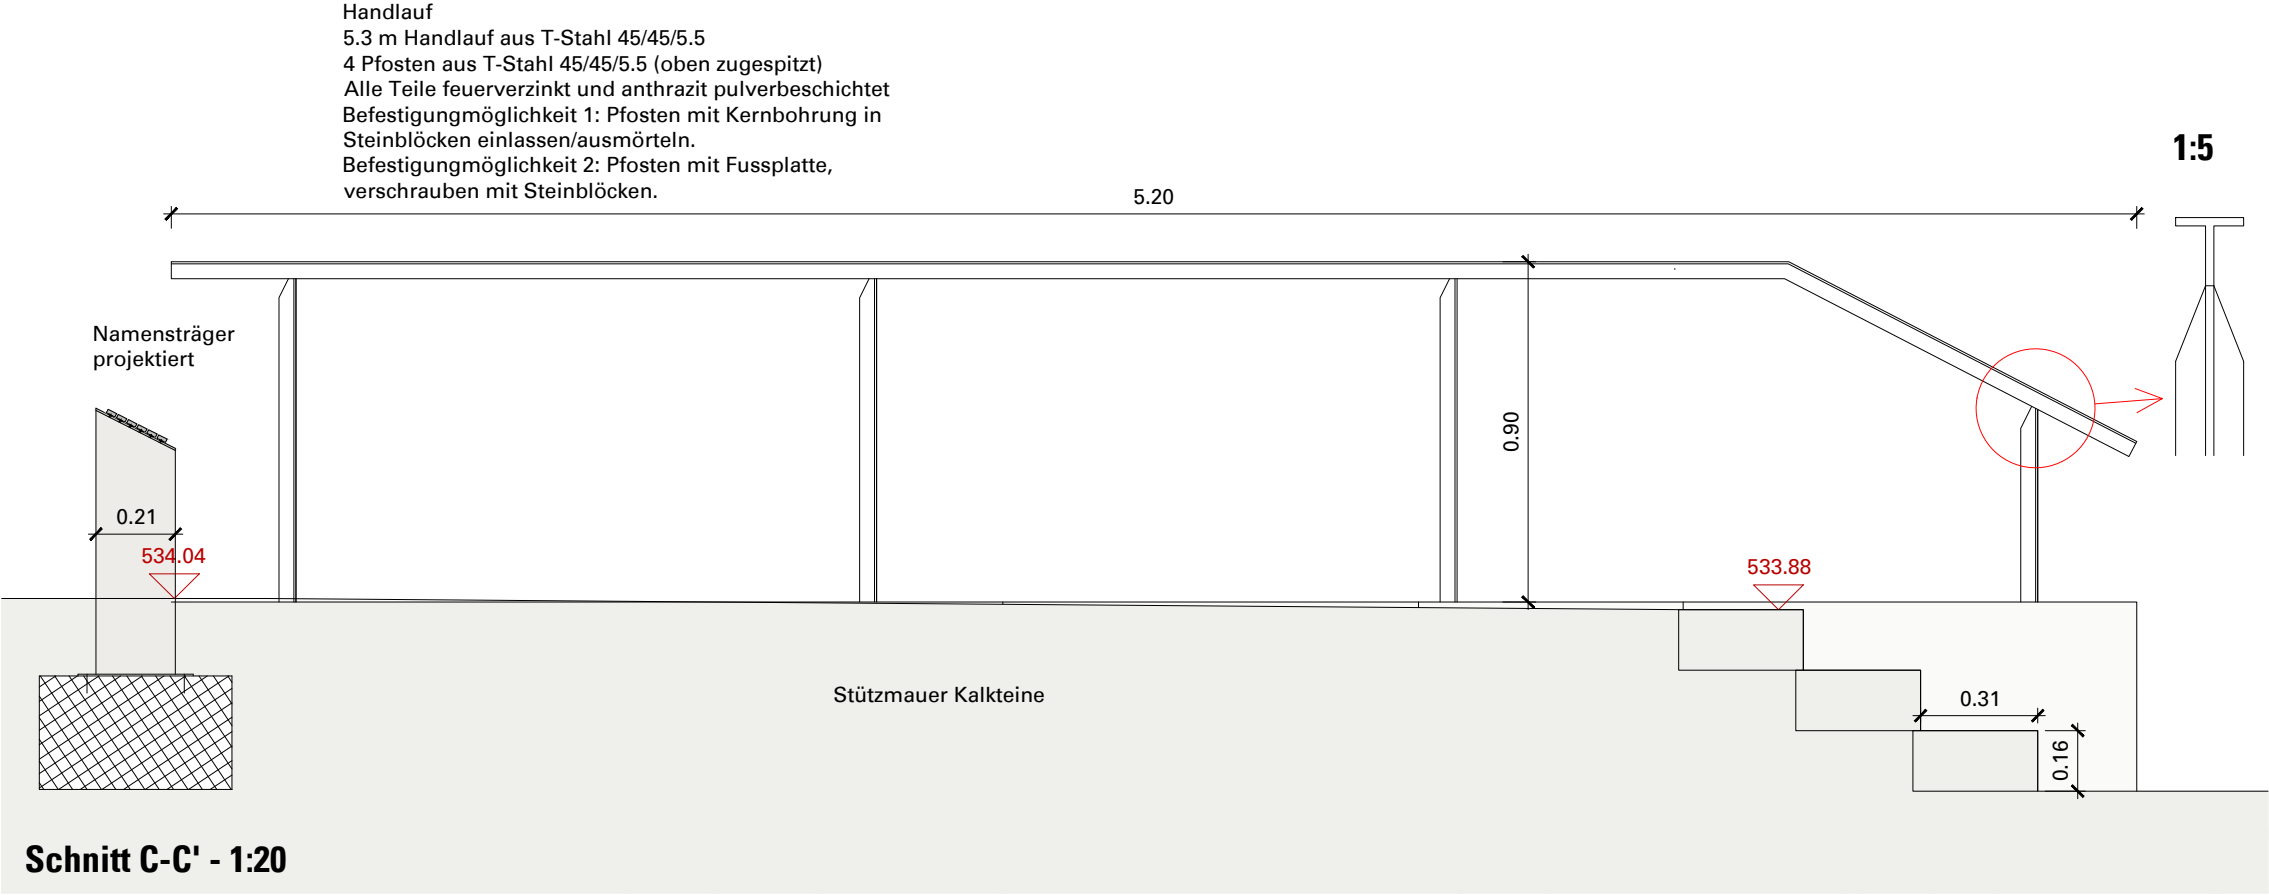


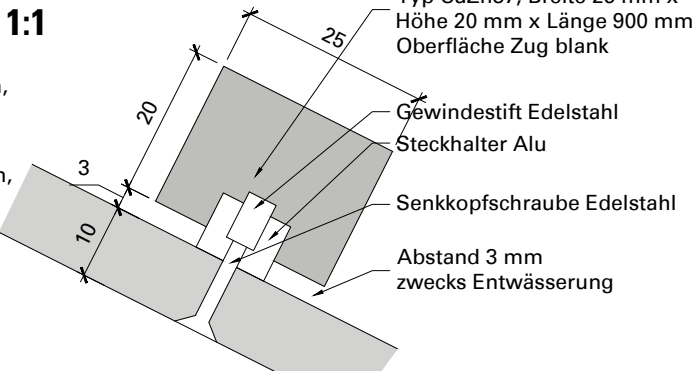

Aufsicht Namensträger - 1:10

Pro Messingprofil drei Namen,
300 mm Platzbedarf pro Name
Schriftart Lucida Sans
Farbe Nitro-Lack RAL 9003 (weiss)
Namen in Spalten zentriert

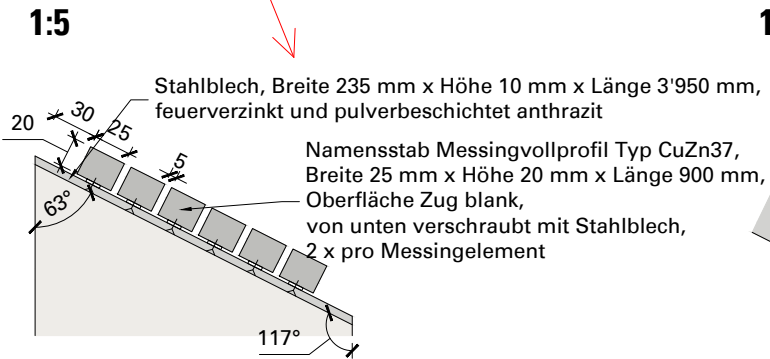

SKK Landschaftsarchitekten AG - Postfach - Lindenplatz 5 - CH-5430 Wettingen 1
Tel. 056 437 30 20 - Fax 056 426 02 17 - admin@skk.ch - www.skk.ch

SKK Landschaftsarchitekten

Gemeinde Schneisingen			
Friedhof Schneisingen			
Ausschreibung			
Geländeschnitt und Detail			1:20/1:10
Bearbeitung	SC	Zeichnung	DEW
Datum	25.10.2019	Rev.	20.11.2019
Format	A3	Plan-Nr.	1850-13A
© SKK Landschaftsarchitekten AG			
Bezugsrahmen	☐ LV1903	☒ LV1995	☐ kein