

Gemeinde Schneisingen



Kanton Aargau

Index	Änderungen

Einwohnergemeinde Schneisingen

**Periodische Wiederinstandstellung/  
Erneuerung Flurwege  
Massnahmen 2011**

**Normalprofil 1:20**

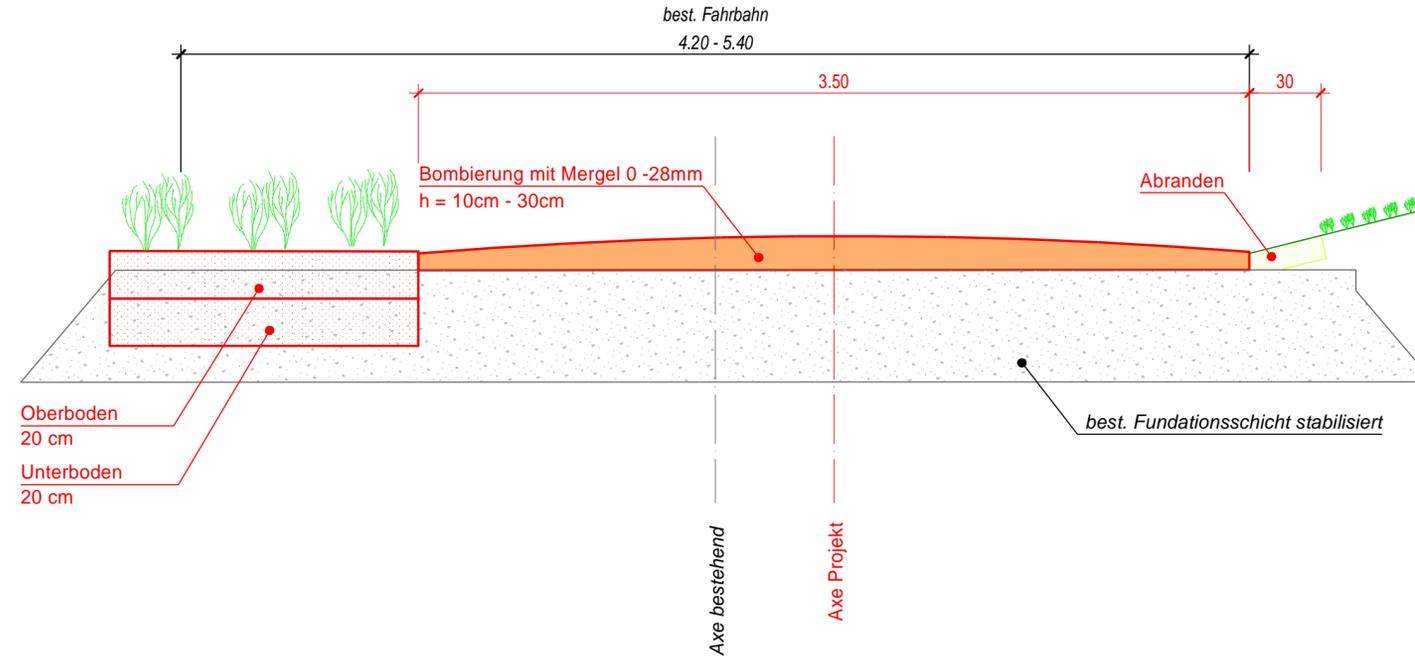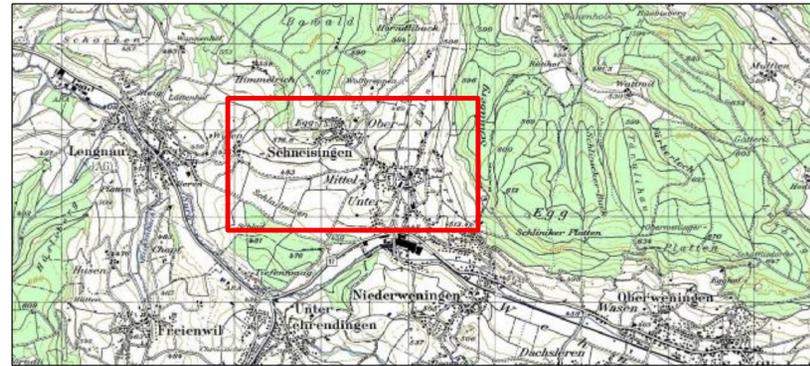

KSL Ingenieurbüro AG  
Industriestrasse 15, 5070 Frick  
Tel. 062 865 30 30 Fax 062 865 30 99

- Versorgung / Entsorgung
- Kläranlagen
- Verkehrsanlagen
- Vermessung
- Geometer
- Geoinformationssysteme
- Stahlbetonbau
- Stahl- / Holzbau
- Sanierungen

Ausgabe:		a	b	c	d	e	f	g	h	i
Datum:	28.09.2010									
Erstellt:	KR									
Geprüft am:										
Visum:	MC									

Masstab	1:20
Entstand aus Plan:	-----
Ersatz für Plan:	----
Format:	30/63

CAD Name:  
N:\CadWorkl...\Grundlage Schneisingen.2d

**Normalprofil**  
**Abschnitt 102.1/102.2**

Plan Nr. **20727.2 / 03**