


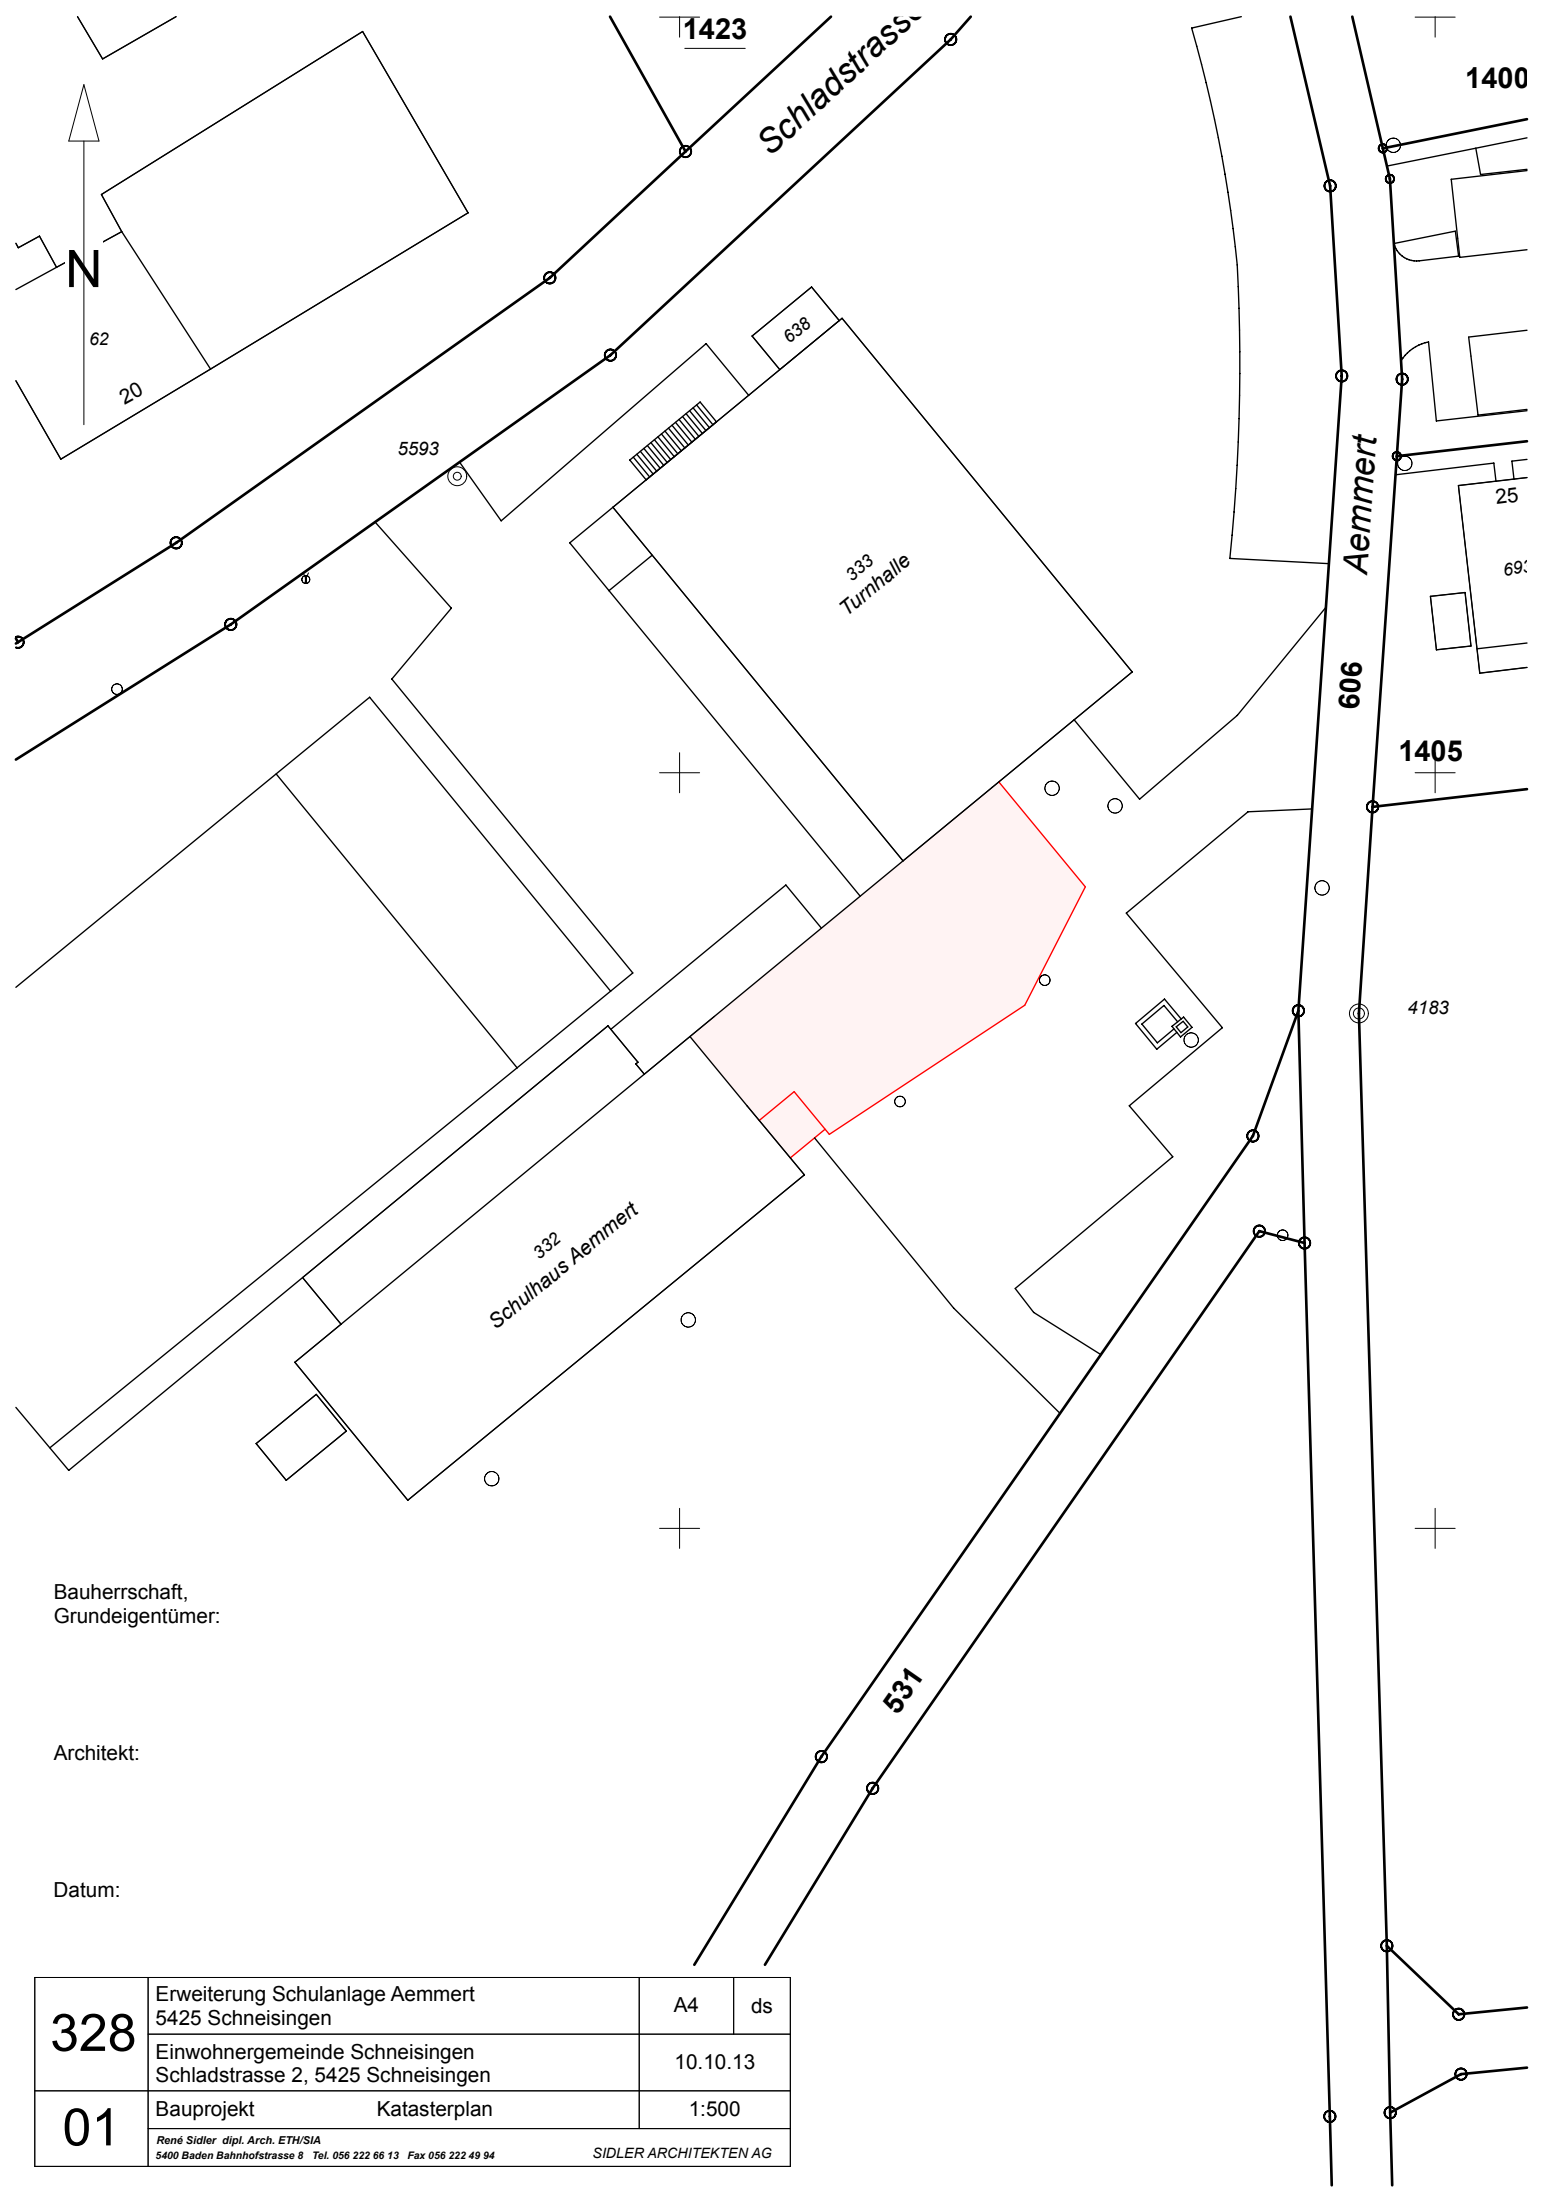

Bauherrschaft,
Grundeigentümer:

Architekt:

Datum:

328	Erweiterung Schulanlage Aemmert 5425 Schneisingen	A4	ds
	Einwohnergemeinde Schneisingen Schladstrasse 2, 5425 Schneisingen	10.10.13	
01	Bauprojekt	Katasterplan	1:500
	René Sidler dipl. Arch. ETH/SIA 5400 Baden Bahnhofstrasse 8 Tel. 056 222 66 13 Fax 056 222 49 94		