


Wasserversorgung

Neubau Reservoir Rindel

Anlageplan 1 : 50

Bauprojekt

ÜBERSICHTSSKIZZE:

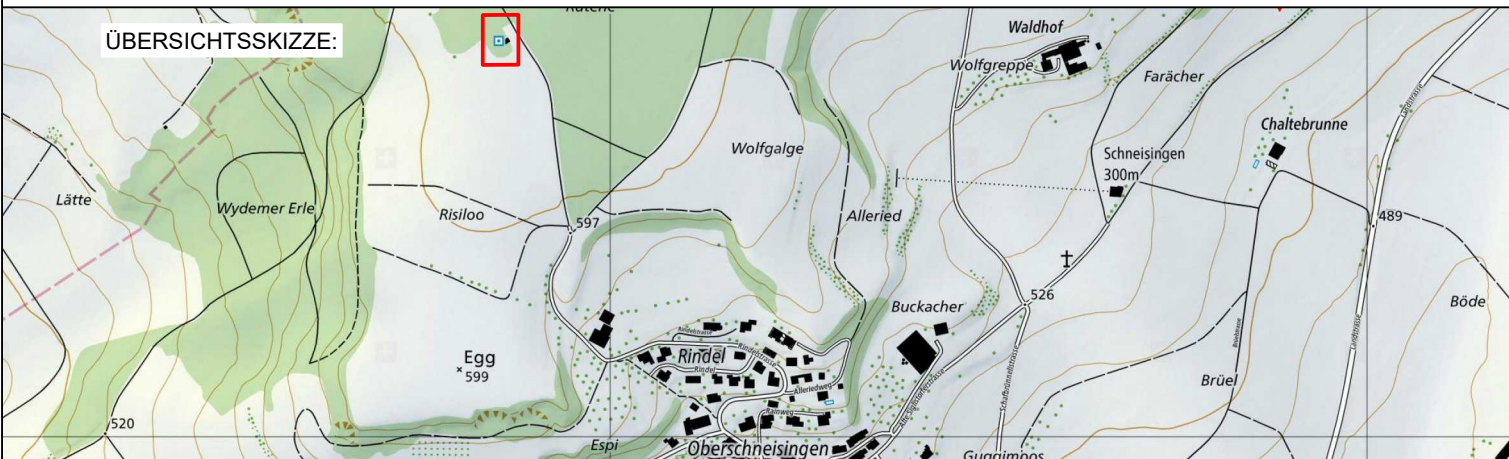

waldburgeringenieure

Waldburger Ingenieure AG
5000 Aarau Bleichenmattstrasse 11 062 832 11 77
5507 Mellingen Industriestrasse 21 056 481 84 55
5277 Hottlwil Hauptstrasse 52 062 867 36 33

PLAN NR.	5643.178.01	FORMAT:	168 / 70
AMTLICHE VERMESSUNG	CH1903+LV95		
PROJEKT	FM		2018
GEZEICHNET	DH / NC		15.06.2021
GEPRÜFT	AK		15.06.2021
ÄNDERUNGEN	INDEX		
	A		
	B		
	C		


BAUHERR:


Wasserversorgung Schneisingen


Wasserspiegel = ± 0.00 = 608.00 müM.

Legende :

- 

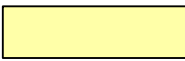bestehende Betonkonstruktion
- 

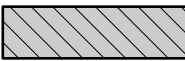Abbruch Beton und Mauerwerk
- 

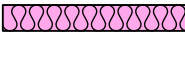Kalksandsteinmauerwerk
- 

Isolation
- 

Leitungsteile in V2A- Chromstahl
- 


Armaturen und Leitungsteile in Guss
- 

Leitungsteile: Kunststoff - Leitungen (PE / Geberit)
- 


Metalle / Gitterrost

- Sch = Schieber
RK = Rückschlagklappe
FK = Füllstandklappe
IDM = Induktiver Wassermesser
WS = Wasserstandmesser
AR = Ausbaurohr
Red. = Reduktion
UWL = Unterwasserleuchte

Grundriss 1 : 50

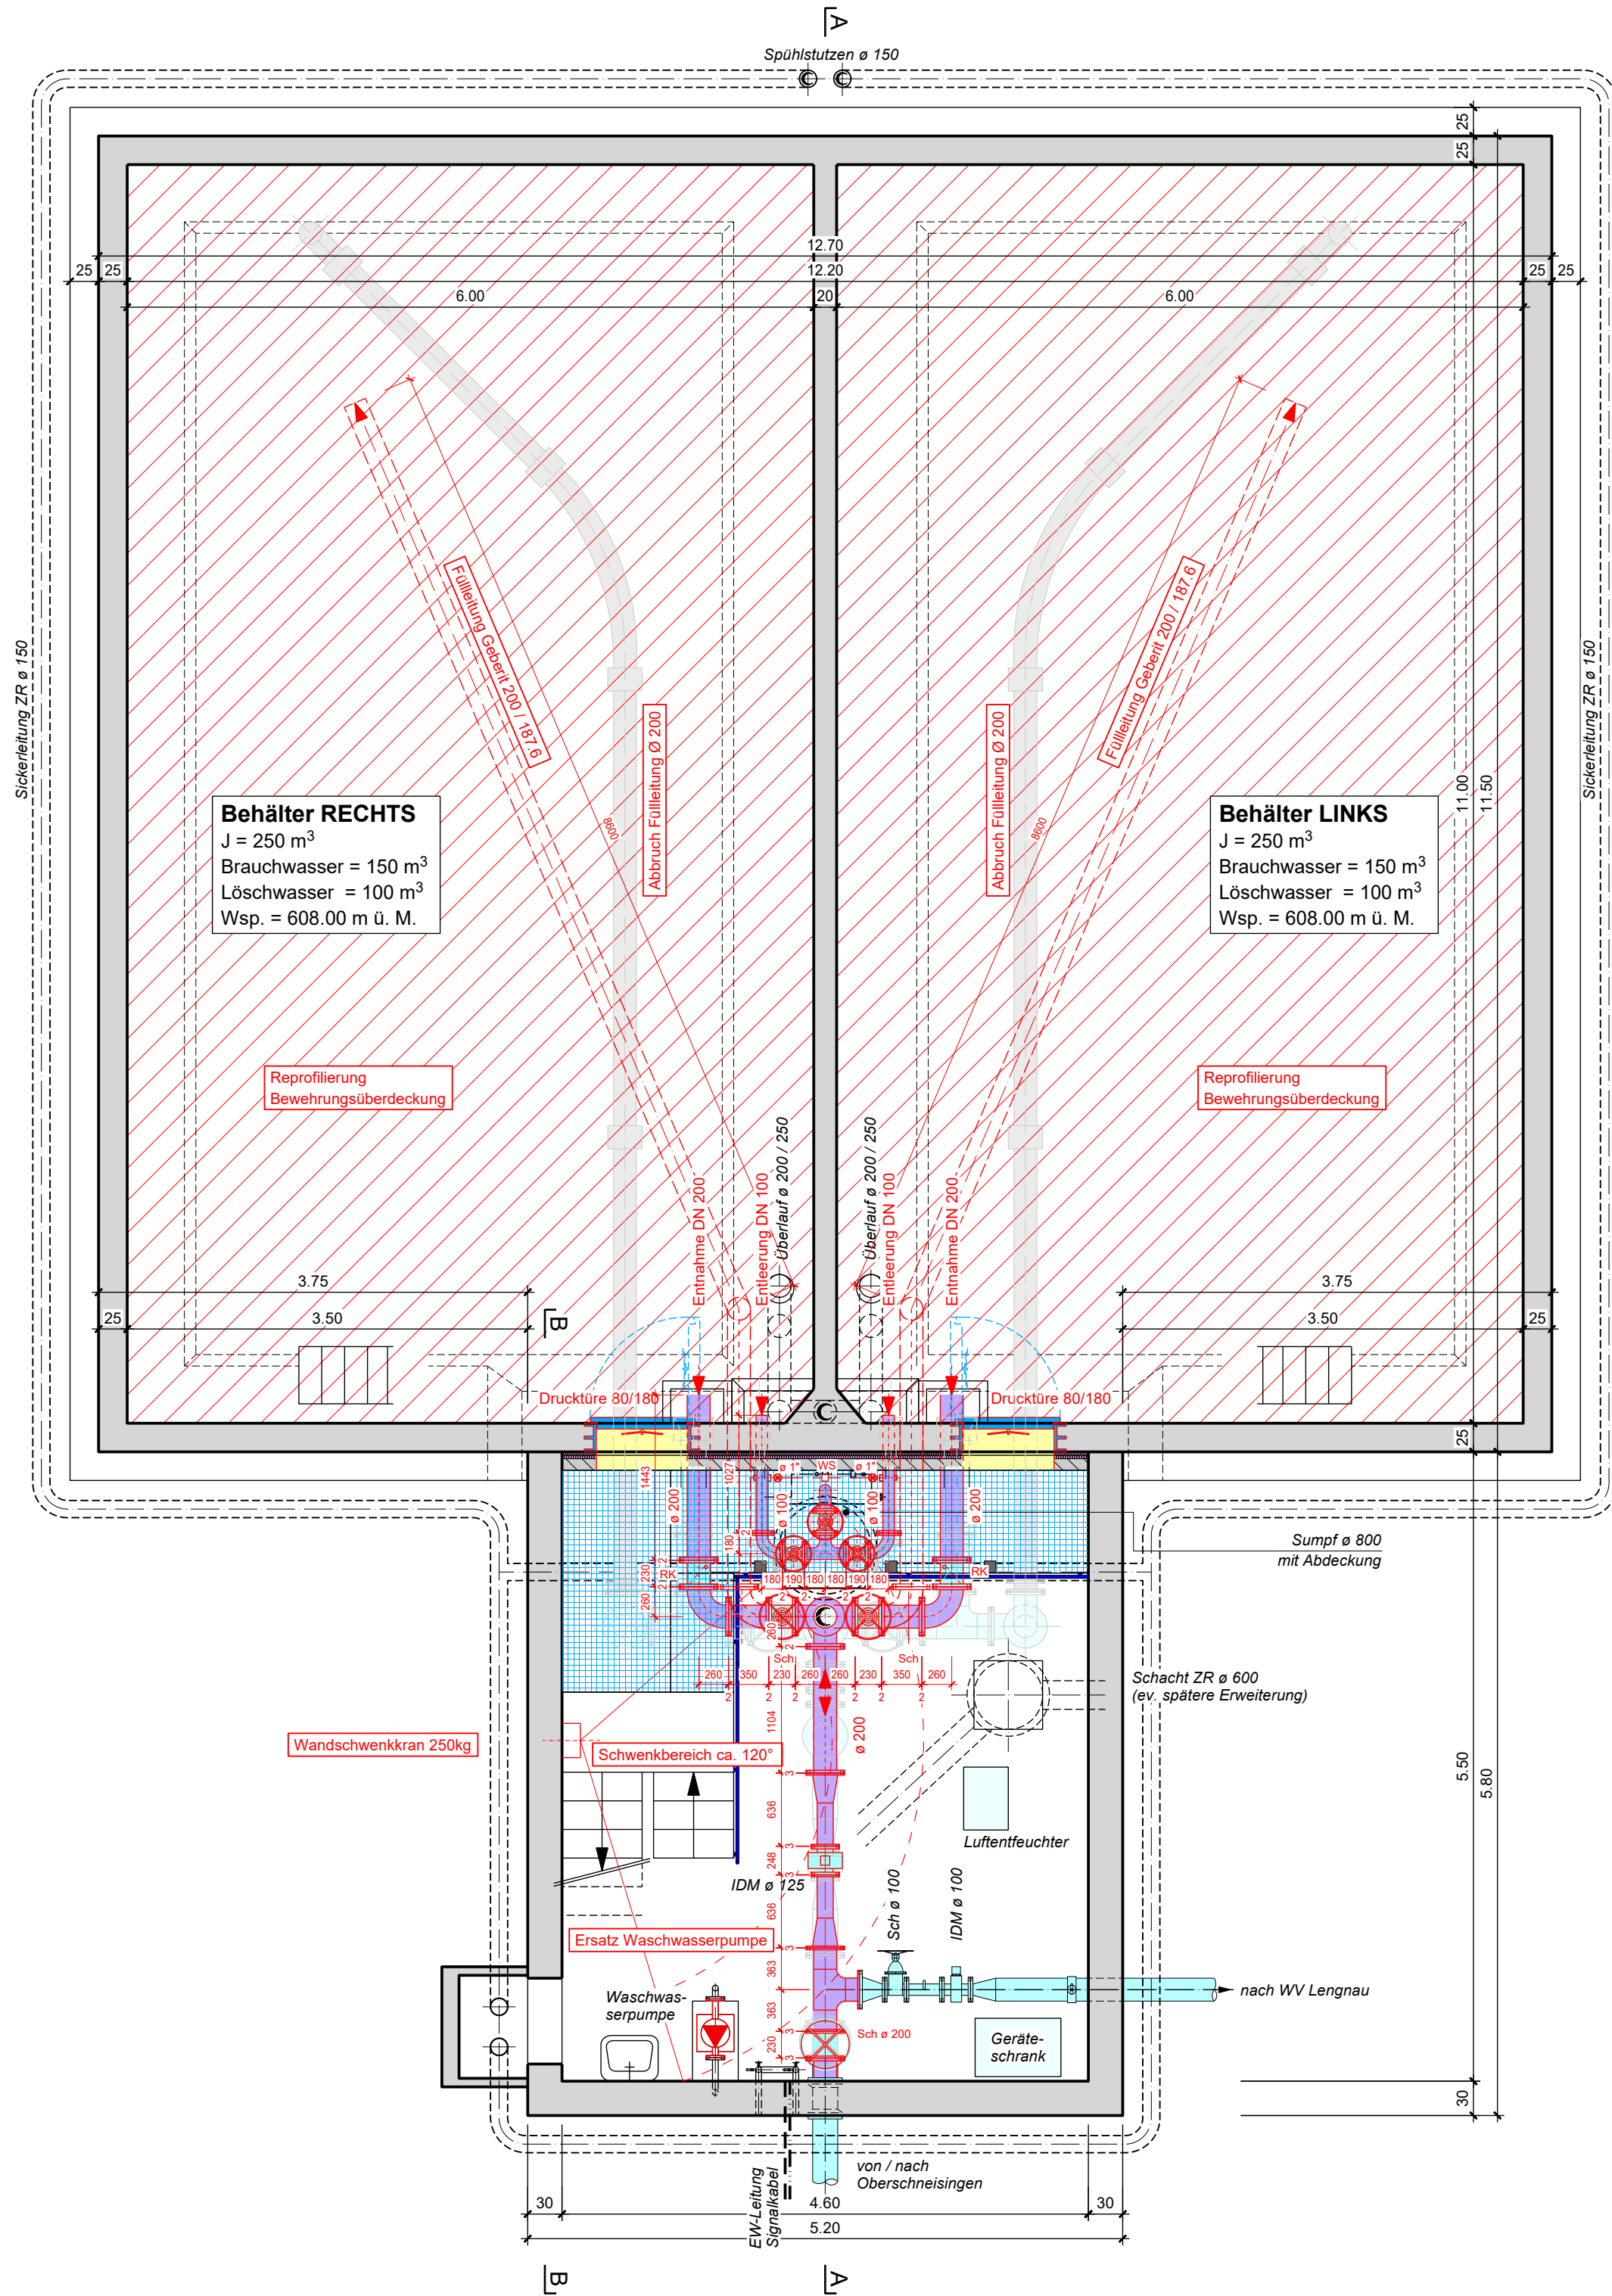

Schnitt A - A 1 : 50

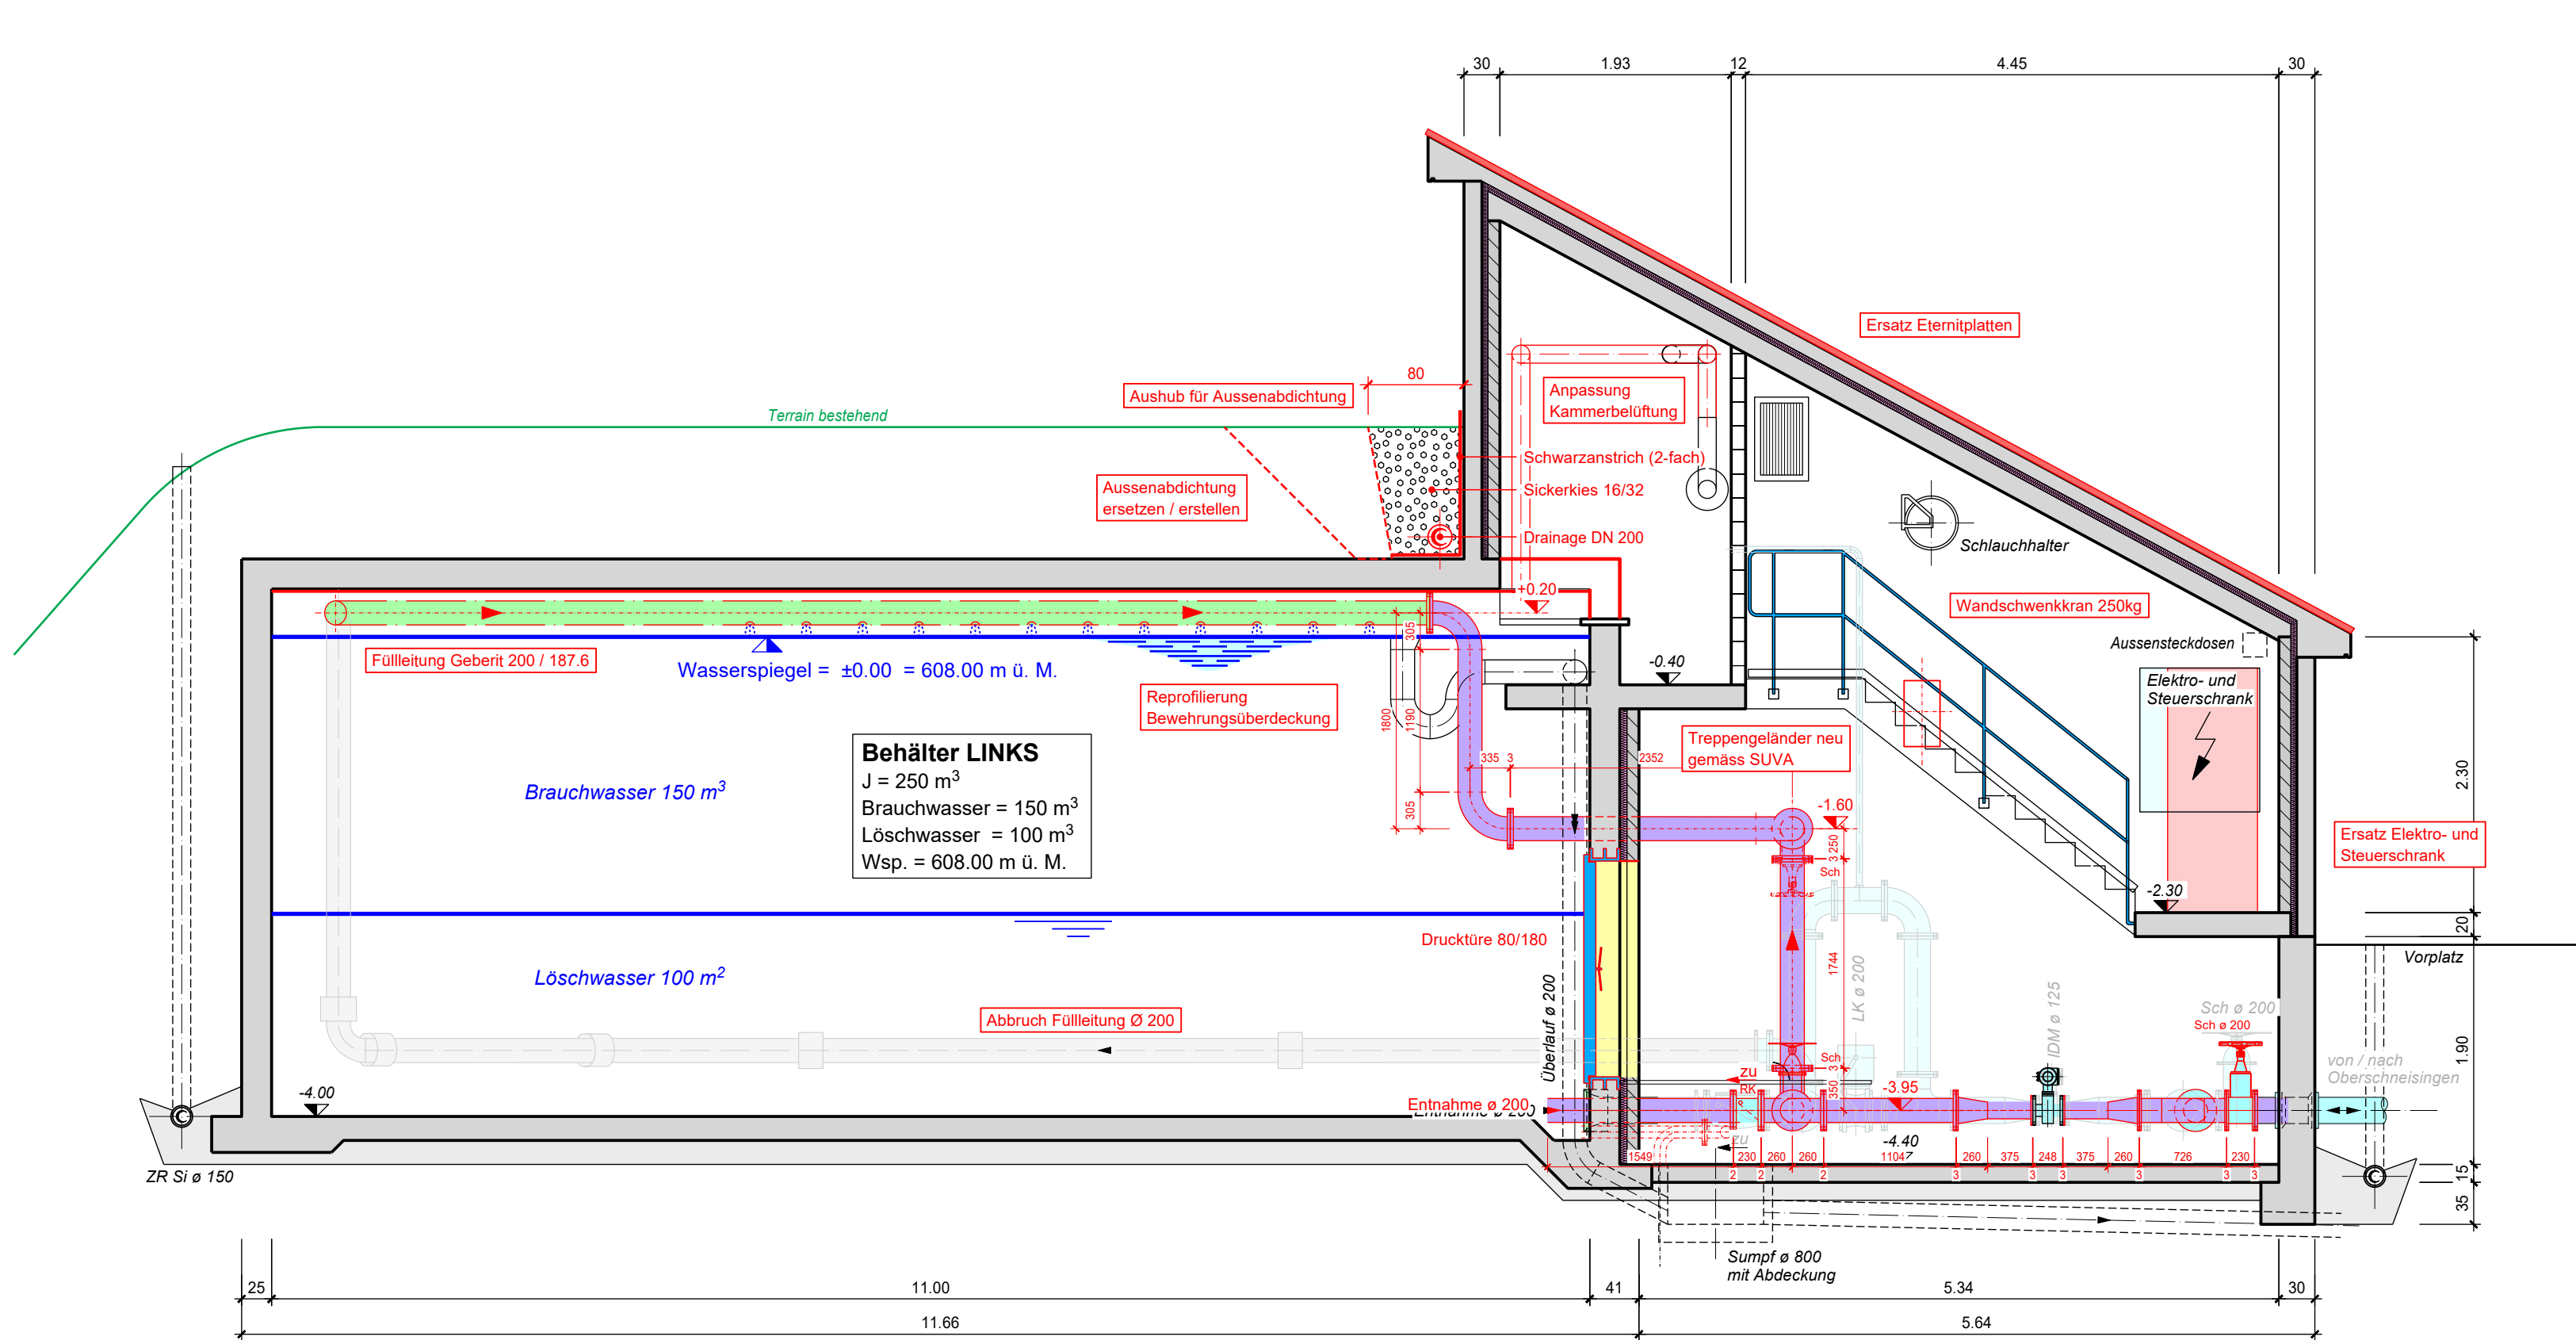

Schnitt B - B 1 : 50

