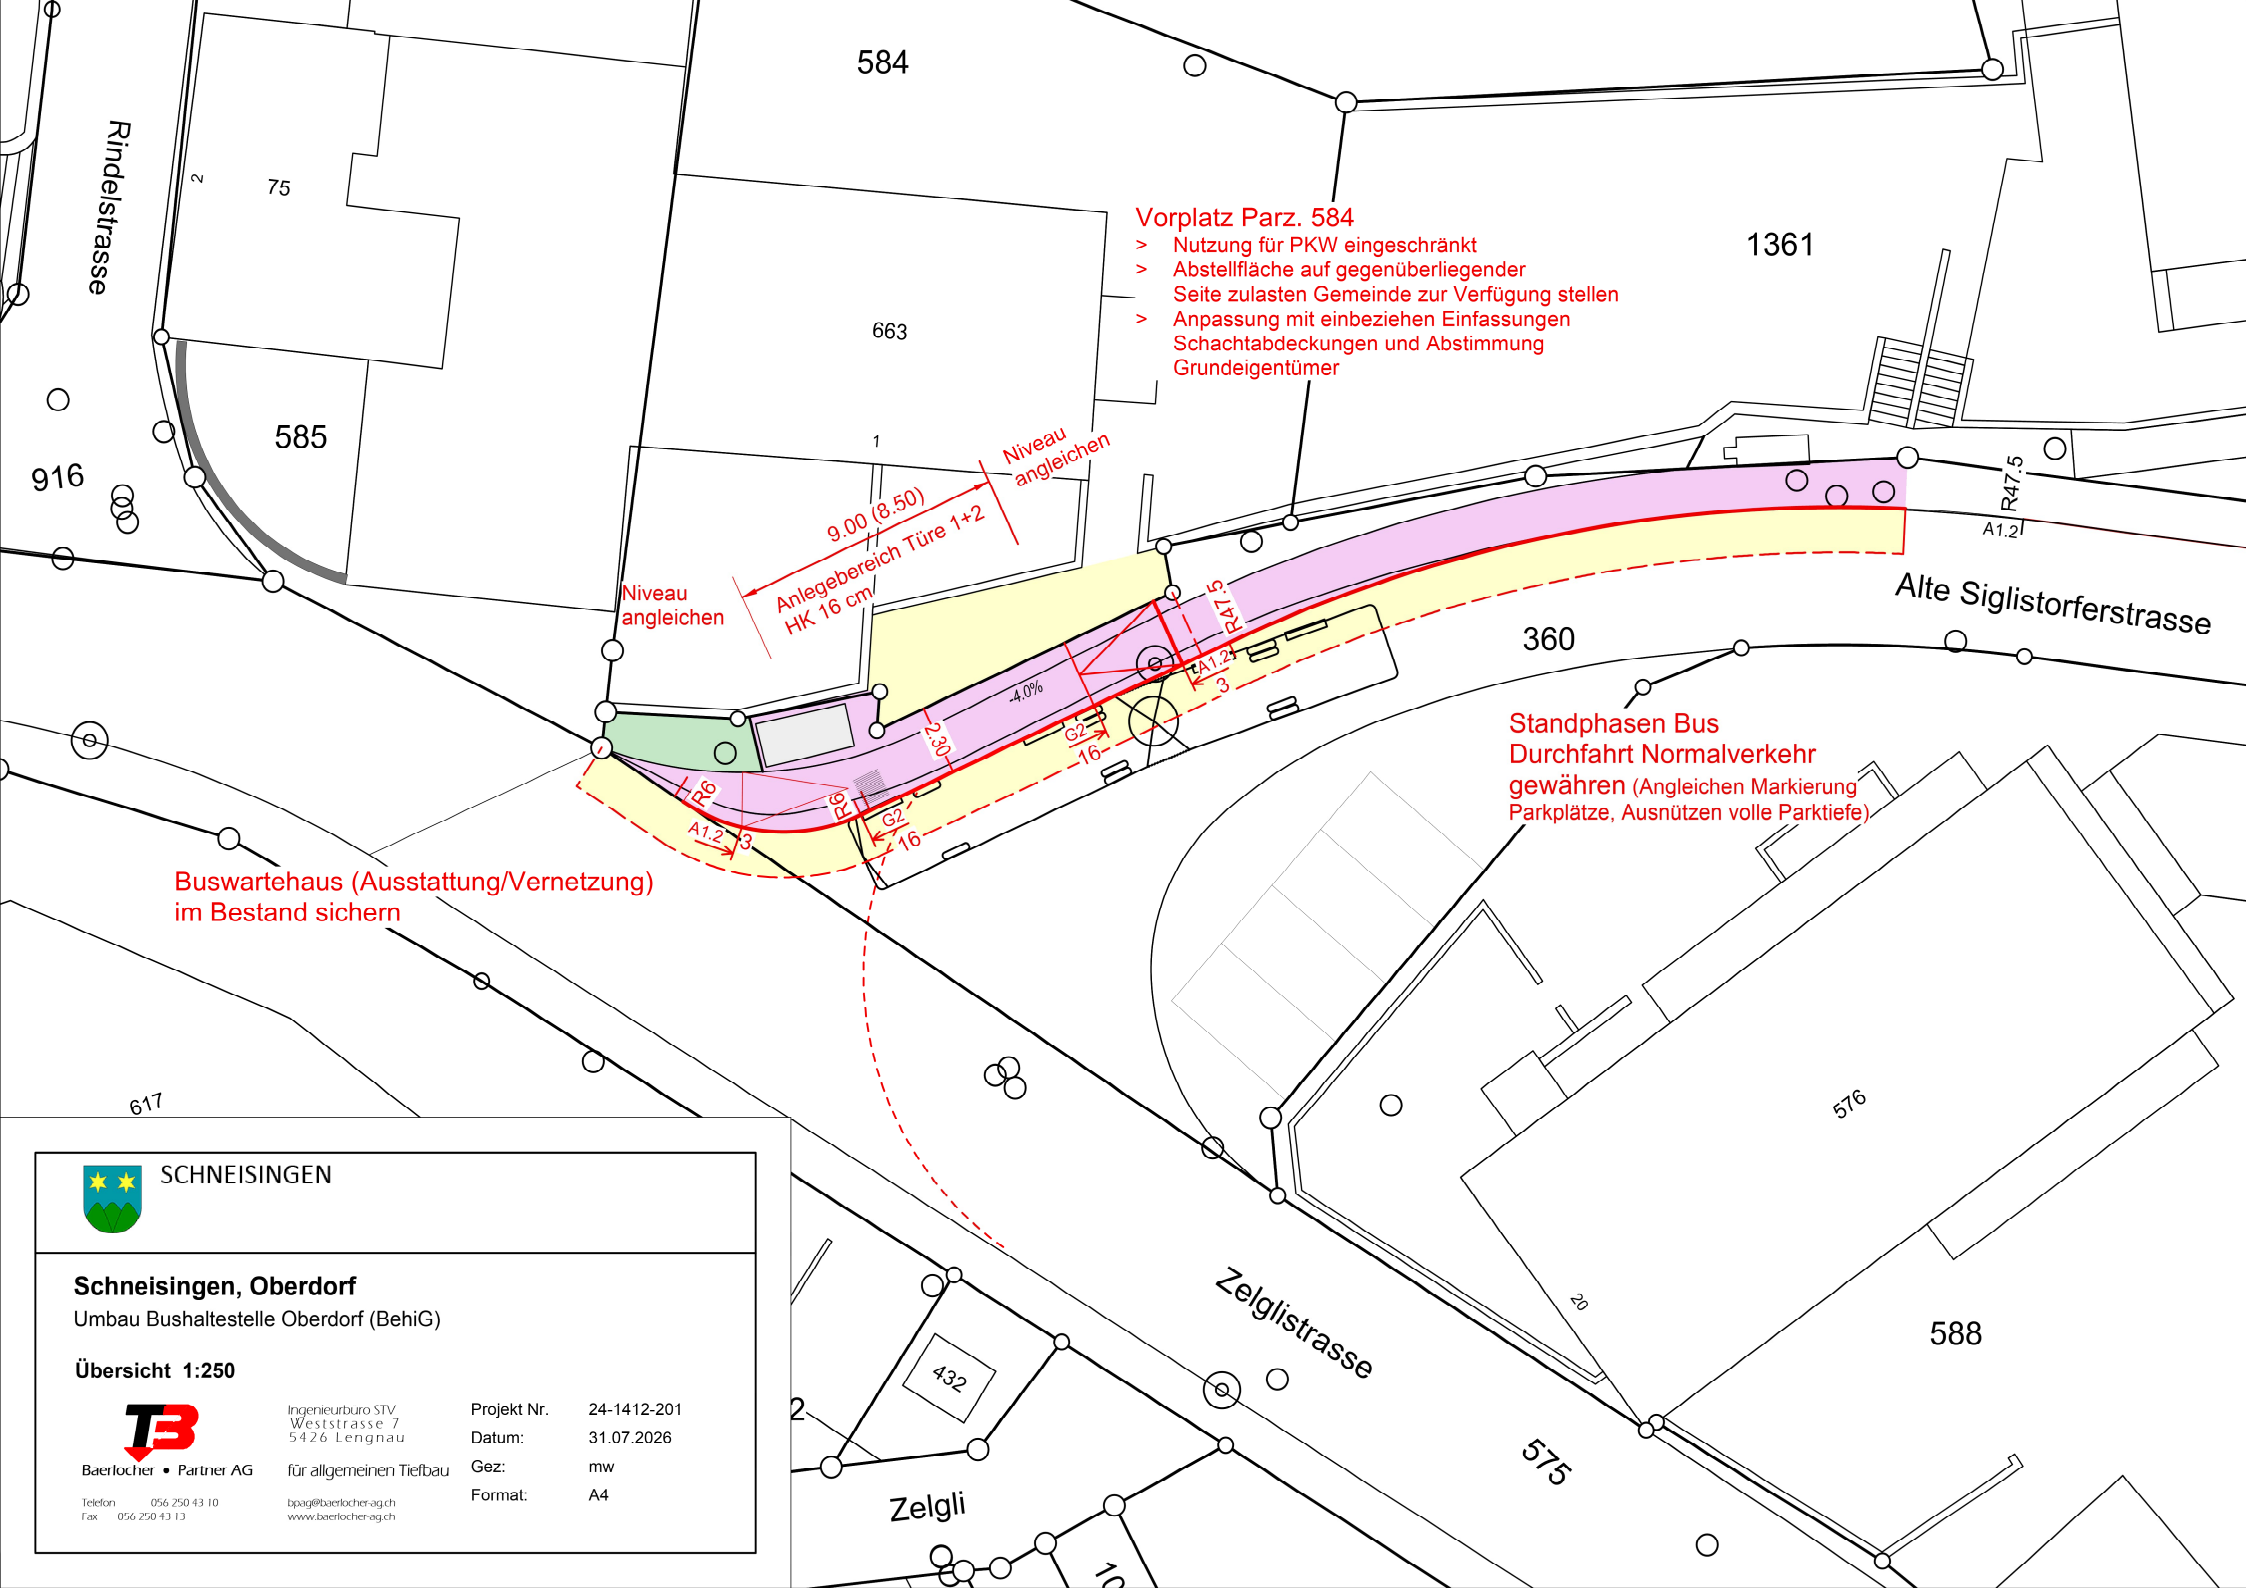

SCHNEISINGEN

Schneisingen, Oberdorf

Umbau Bushaltestelle Oberdorf (BehiG)

Übersicht 1:250

Baerlocher • Partner AG
Telefon 056 250 43 10
Fax 056 250 43 13
Ingenieurbüro STV
Weststrasse 7
5426 Lengnau
für allgemeinen Tiefbau
bpag@baerlocher-ag.ch
www.baerlocher-ag.ch

Projekt Nr.	24-1412-201
Datum:	31.07.2026
Gez:	mw
Format:	A4